


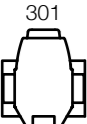



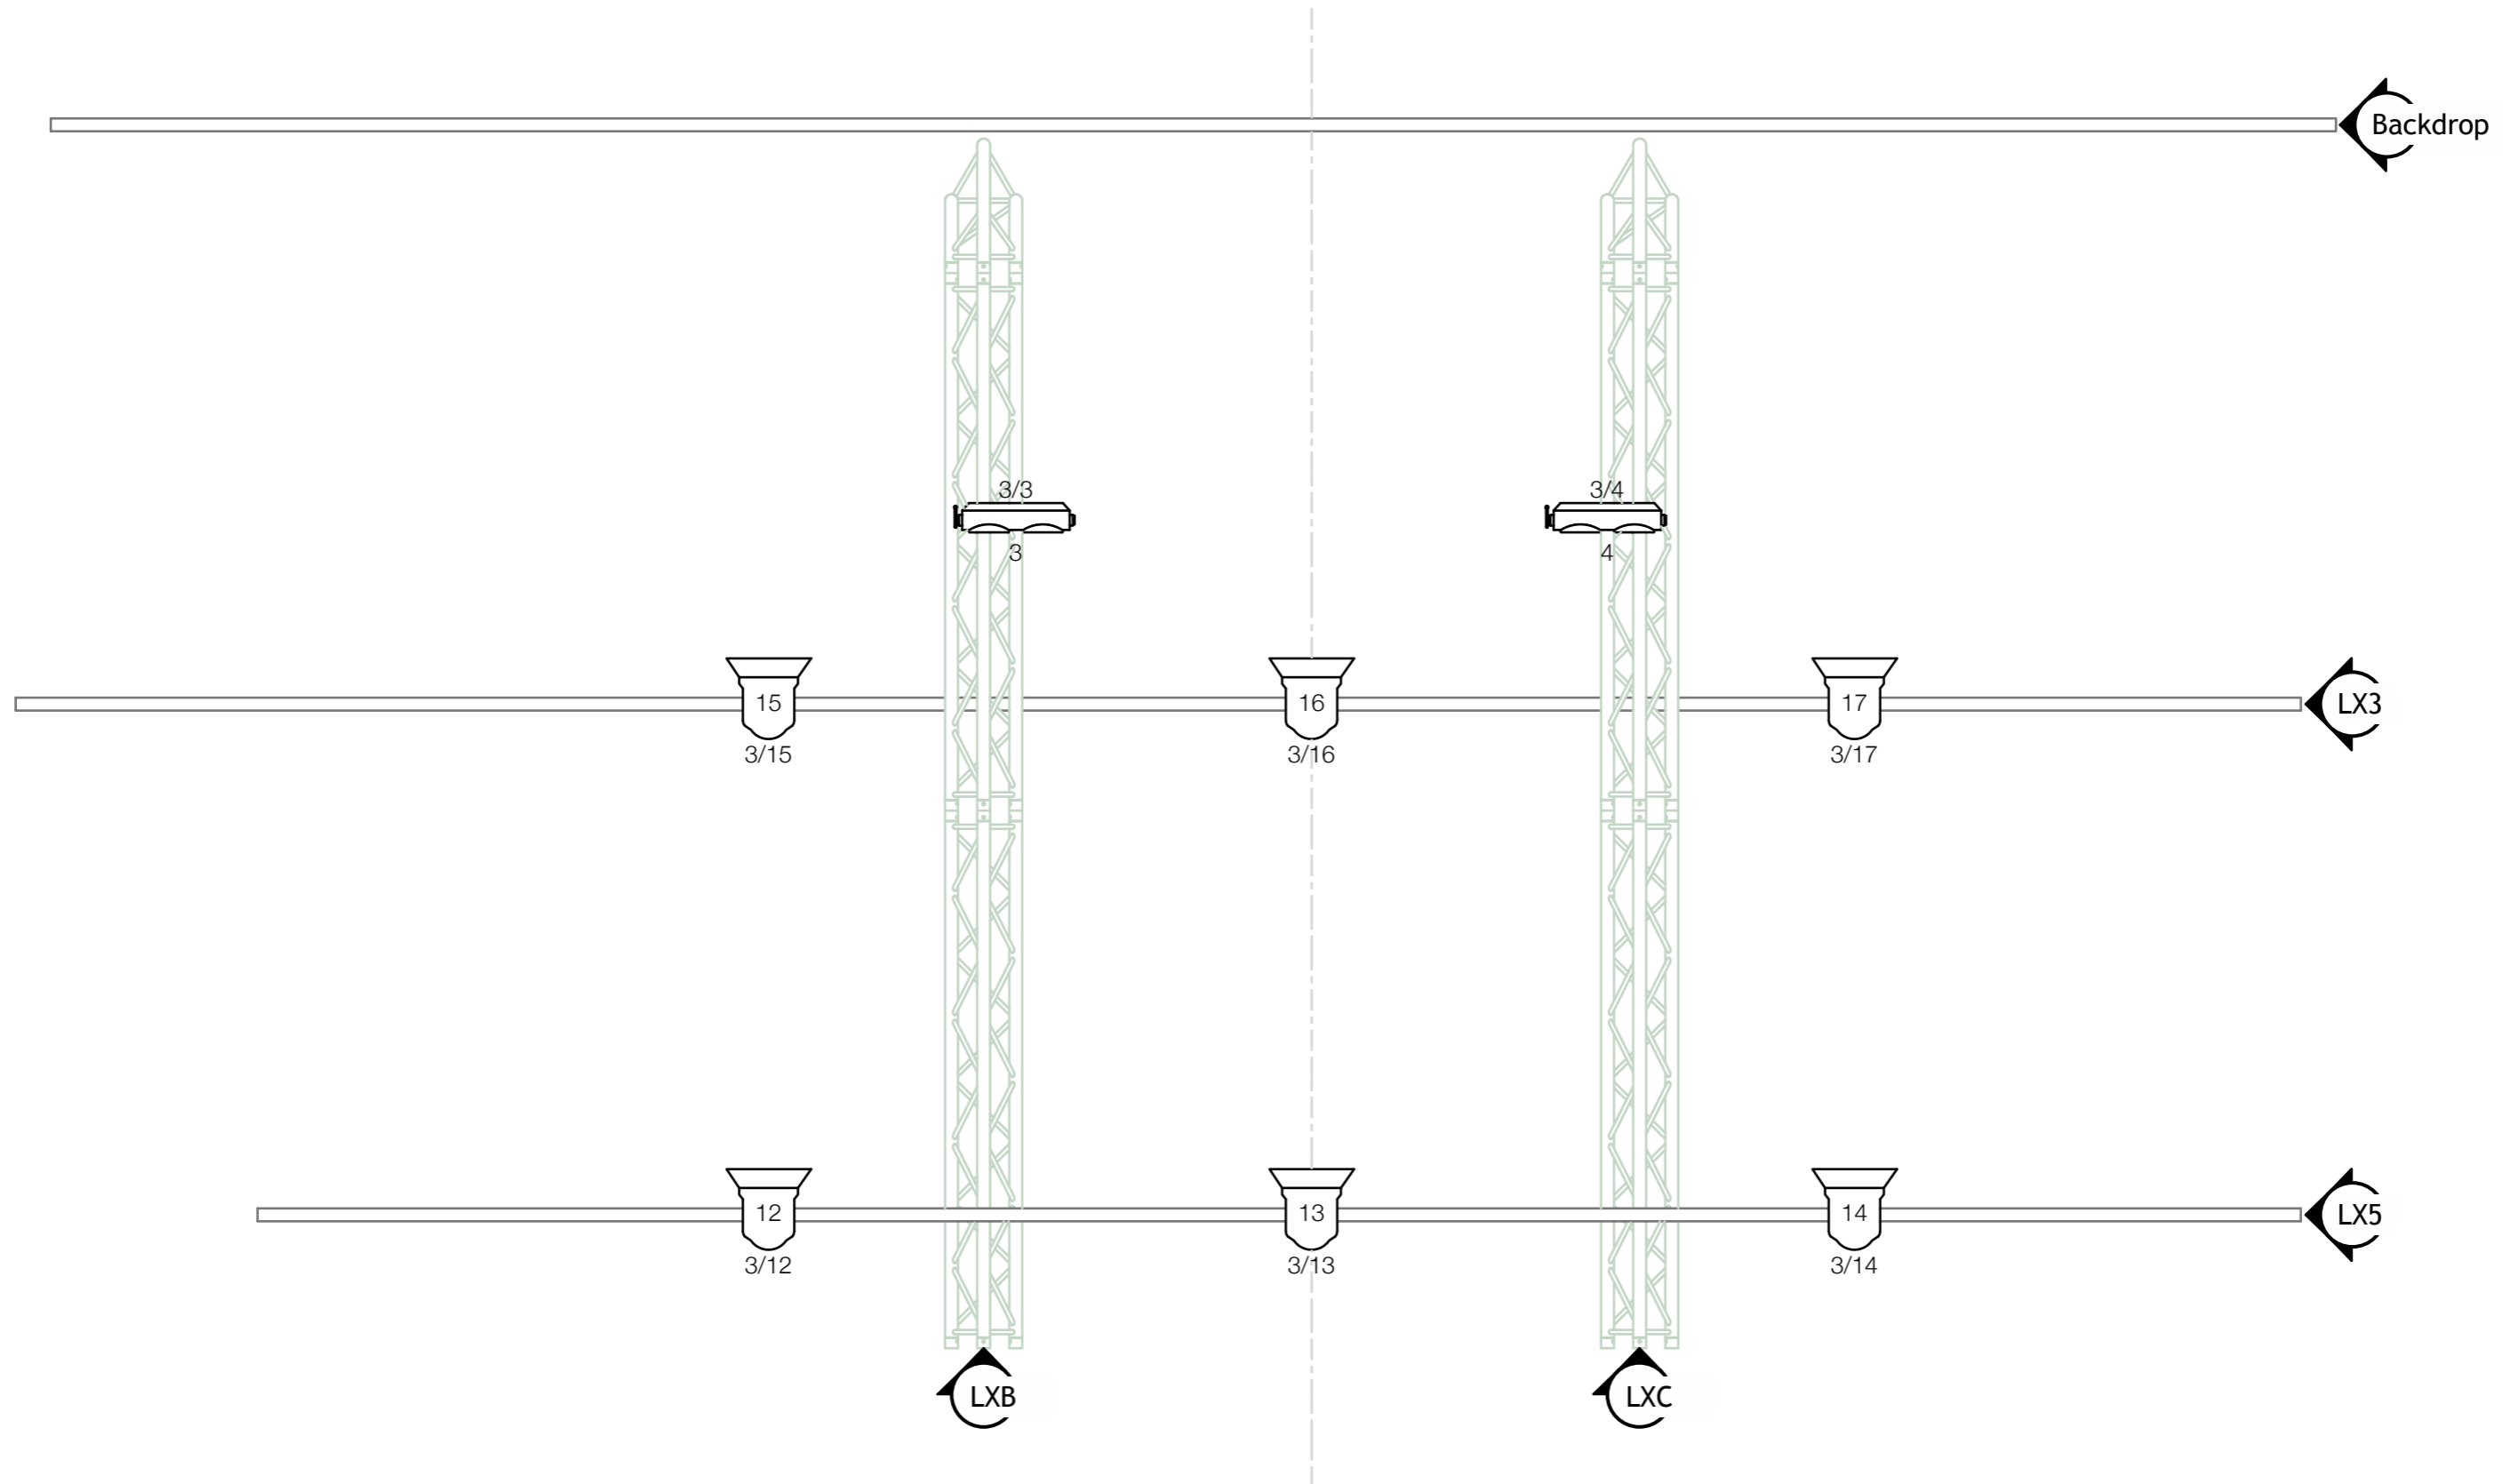
<p>Robe Robin 300E Spot</p>  <p>Count: 6 DMX CH: 32</p> <p>1/1</p>	<p>Robe Robin 300E Beam</p>  <p>Count: 8 DMX CH: 24</p> <p>1/201</p>	<p>Showtec Spectral M800 Q4 Tour</p>  <p>Count: 30 DMX CH: 7</p> <p>2/1</p>	<p>Martin Atomic 3000</p>  <p>Count: 1 DMX CH: 4</p> <p>1/501</p>	<p>Look Unique 2.1</p>  <p>Count: 1 DMX CH: 2</p> <p>4/511</p>
---	---	--	--	---



Technical Specs
Stage Fixtures

Willem Twee muziek en beeldende kunst
 Boschveldweg 473, 5211VK 's-Hertogenbosch
 www.willem-twee.nl

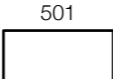Venue	Willem Twee Poppodium	Sheet Number	01
Drawn By	Martin van Staveren	Room	Main Hall
Designer	Stagelight	Scale	1:25
		Page	A3
		Unit	m
		Date	11-11-25
File	WillemTwee-MainHall-TechSpecs-2025.skp		
Willem Twee Poppodium			




Eurolite Theatre Spot 500



Count: 6

DMX CH: 1

Eurolite Audience Blinder 2

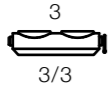

Count: 2

DMX CH: 1




Technical Specs

Stage Conventional

Willem Twee muziek en beeldende kunst
 Boschveldweg 473, 5211VK 's-Hertogenbosch
 www.willem-twee.nl

Venue	Willem Twee Poppodium	Sheet Number	02
Drawn By	Martin van Staveren	Room	Main Hall
Designer	Stagelight	Scale	1:25
		Page	A3
		Unit	m
		Date	11-11-25
File	WillemTwee-MainHall-TechSpecs-2025.skp		
Willem Twee Poppodium			

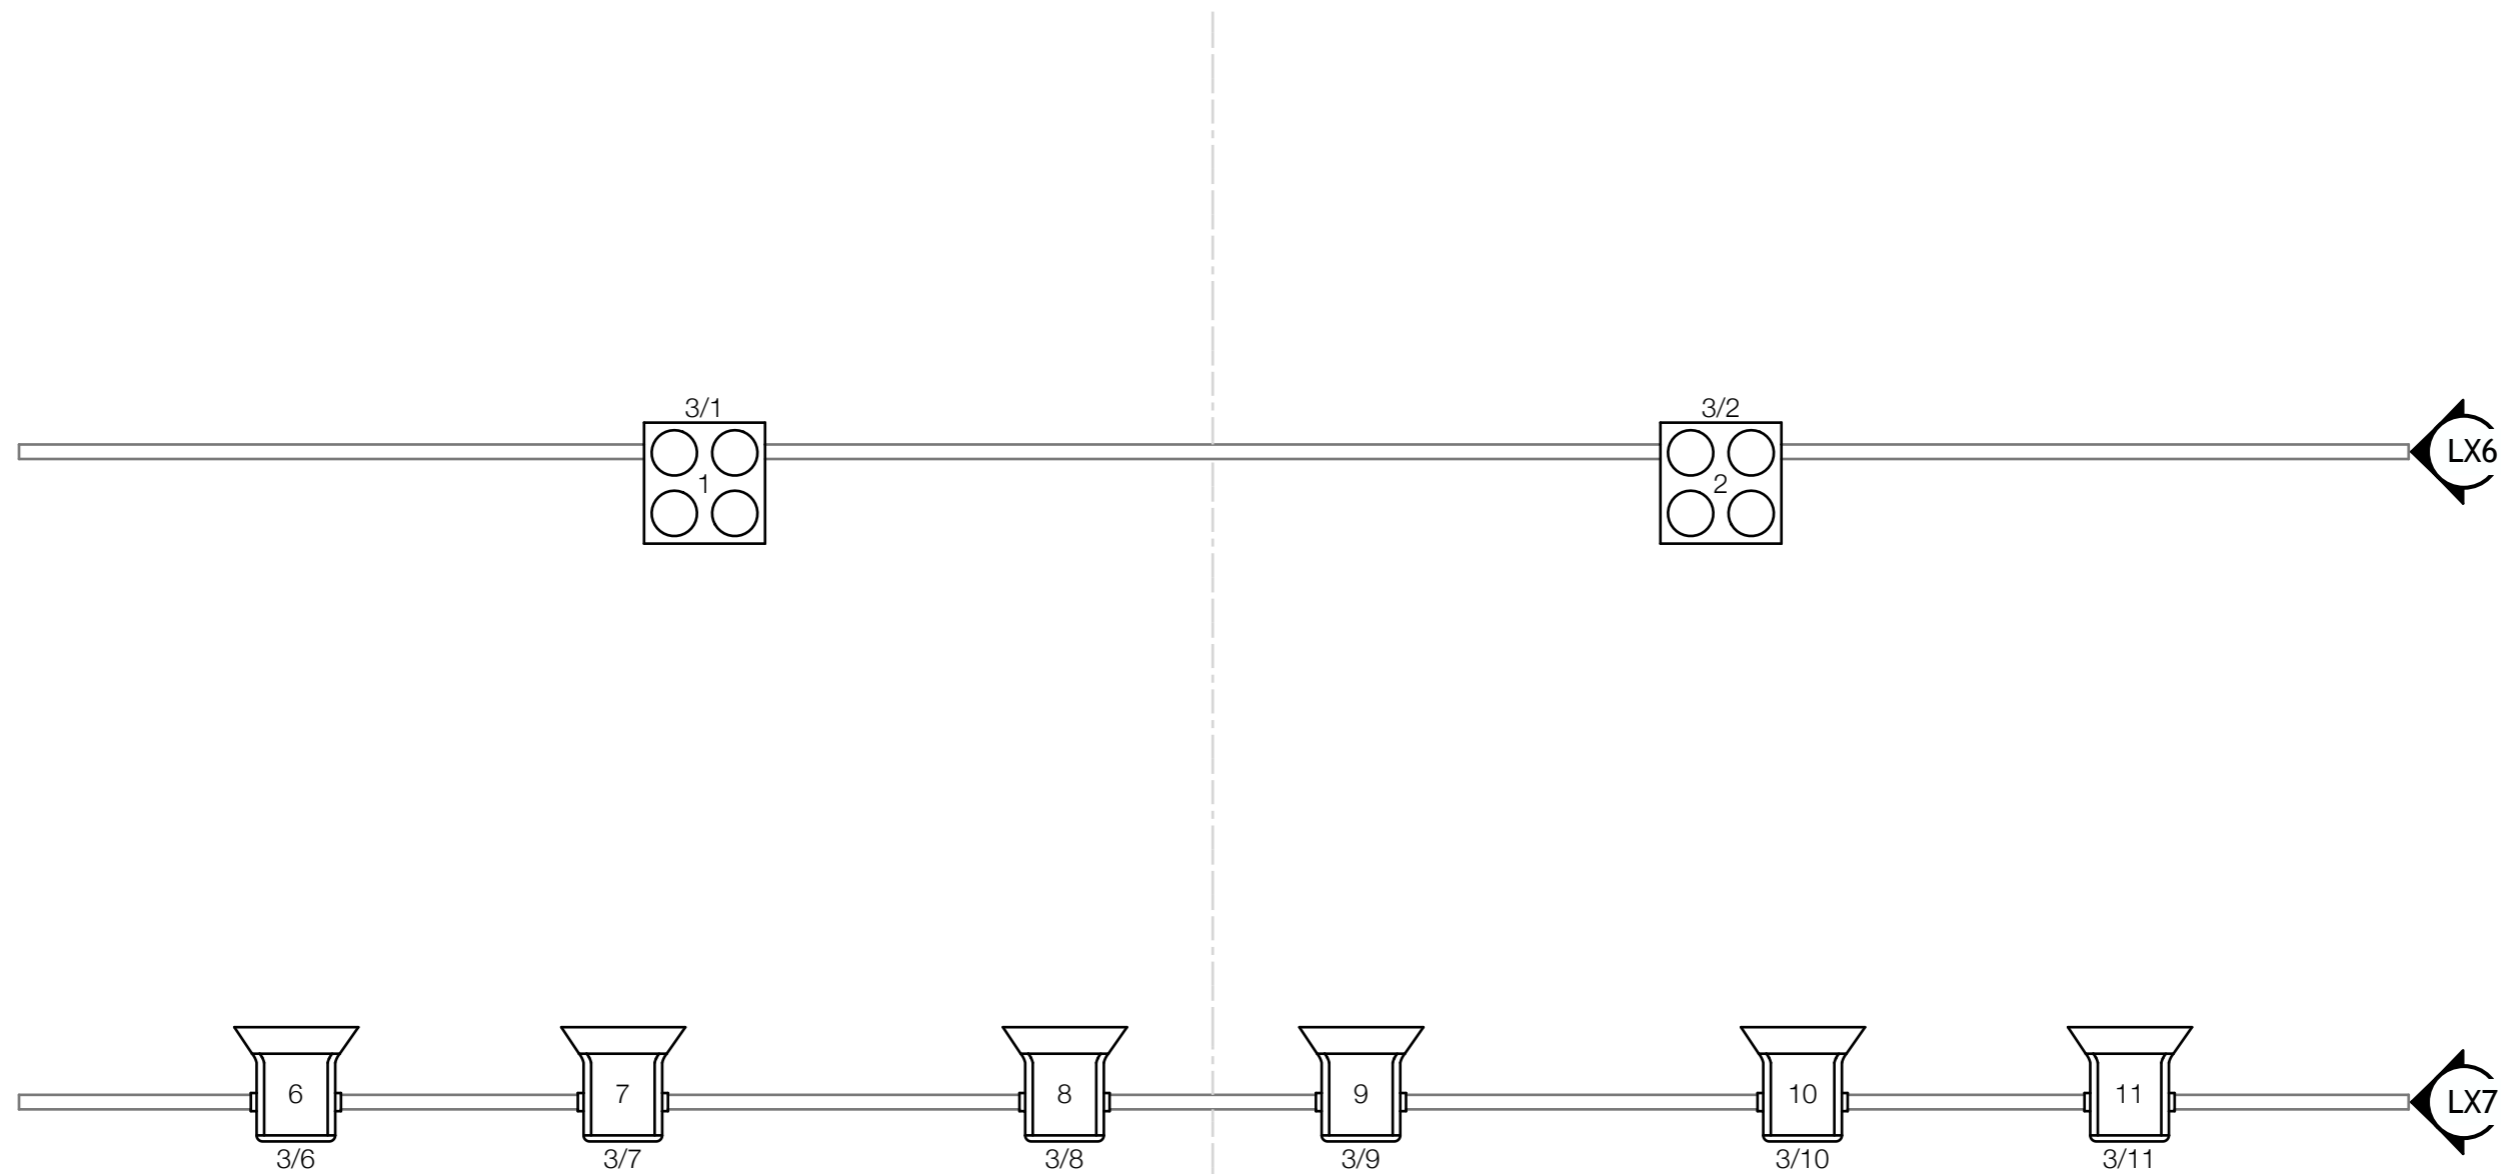

Luci Della Ribalta
Nota f1200 Plus



Count: 6
DMX CH: 1

Showtec Stage Blinder 4



Count: 2
DMX CH: 1



Technical Specs

Front Light

Willem Twee muziek en beeldende kunst
Boschveldweg 473, 5211VK 's-Hertogenbosch
www.willem-twee.nl

Venue Willem Twee Poppodium

Sheet Number

03


Drawn By Martin van Staveren

Designer Stagelight Room Main Hall

Scale 1:25 Page A3 Unit m Date 11-11-25

File WillemTwee-MainHall-TechSpecs-2025.skp

Willem Twee Poppodium

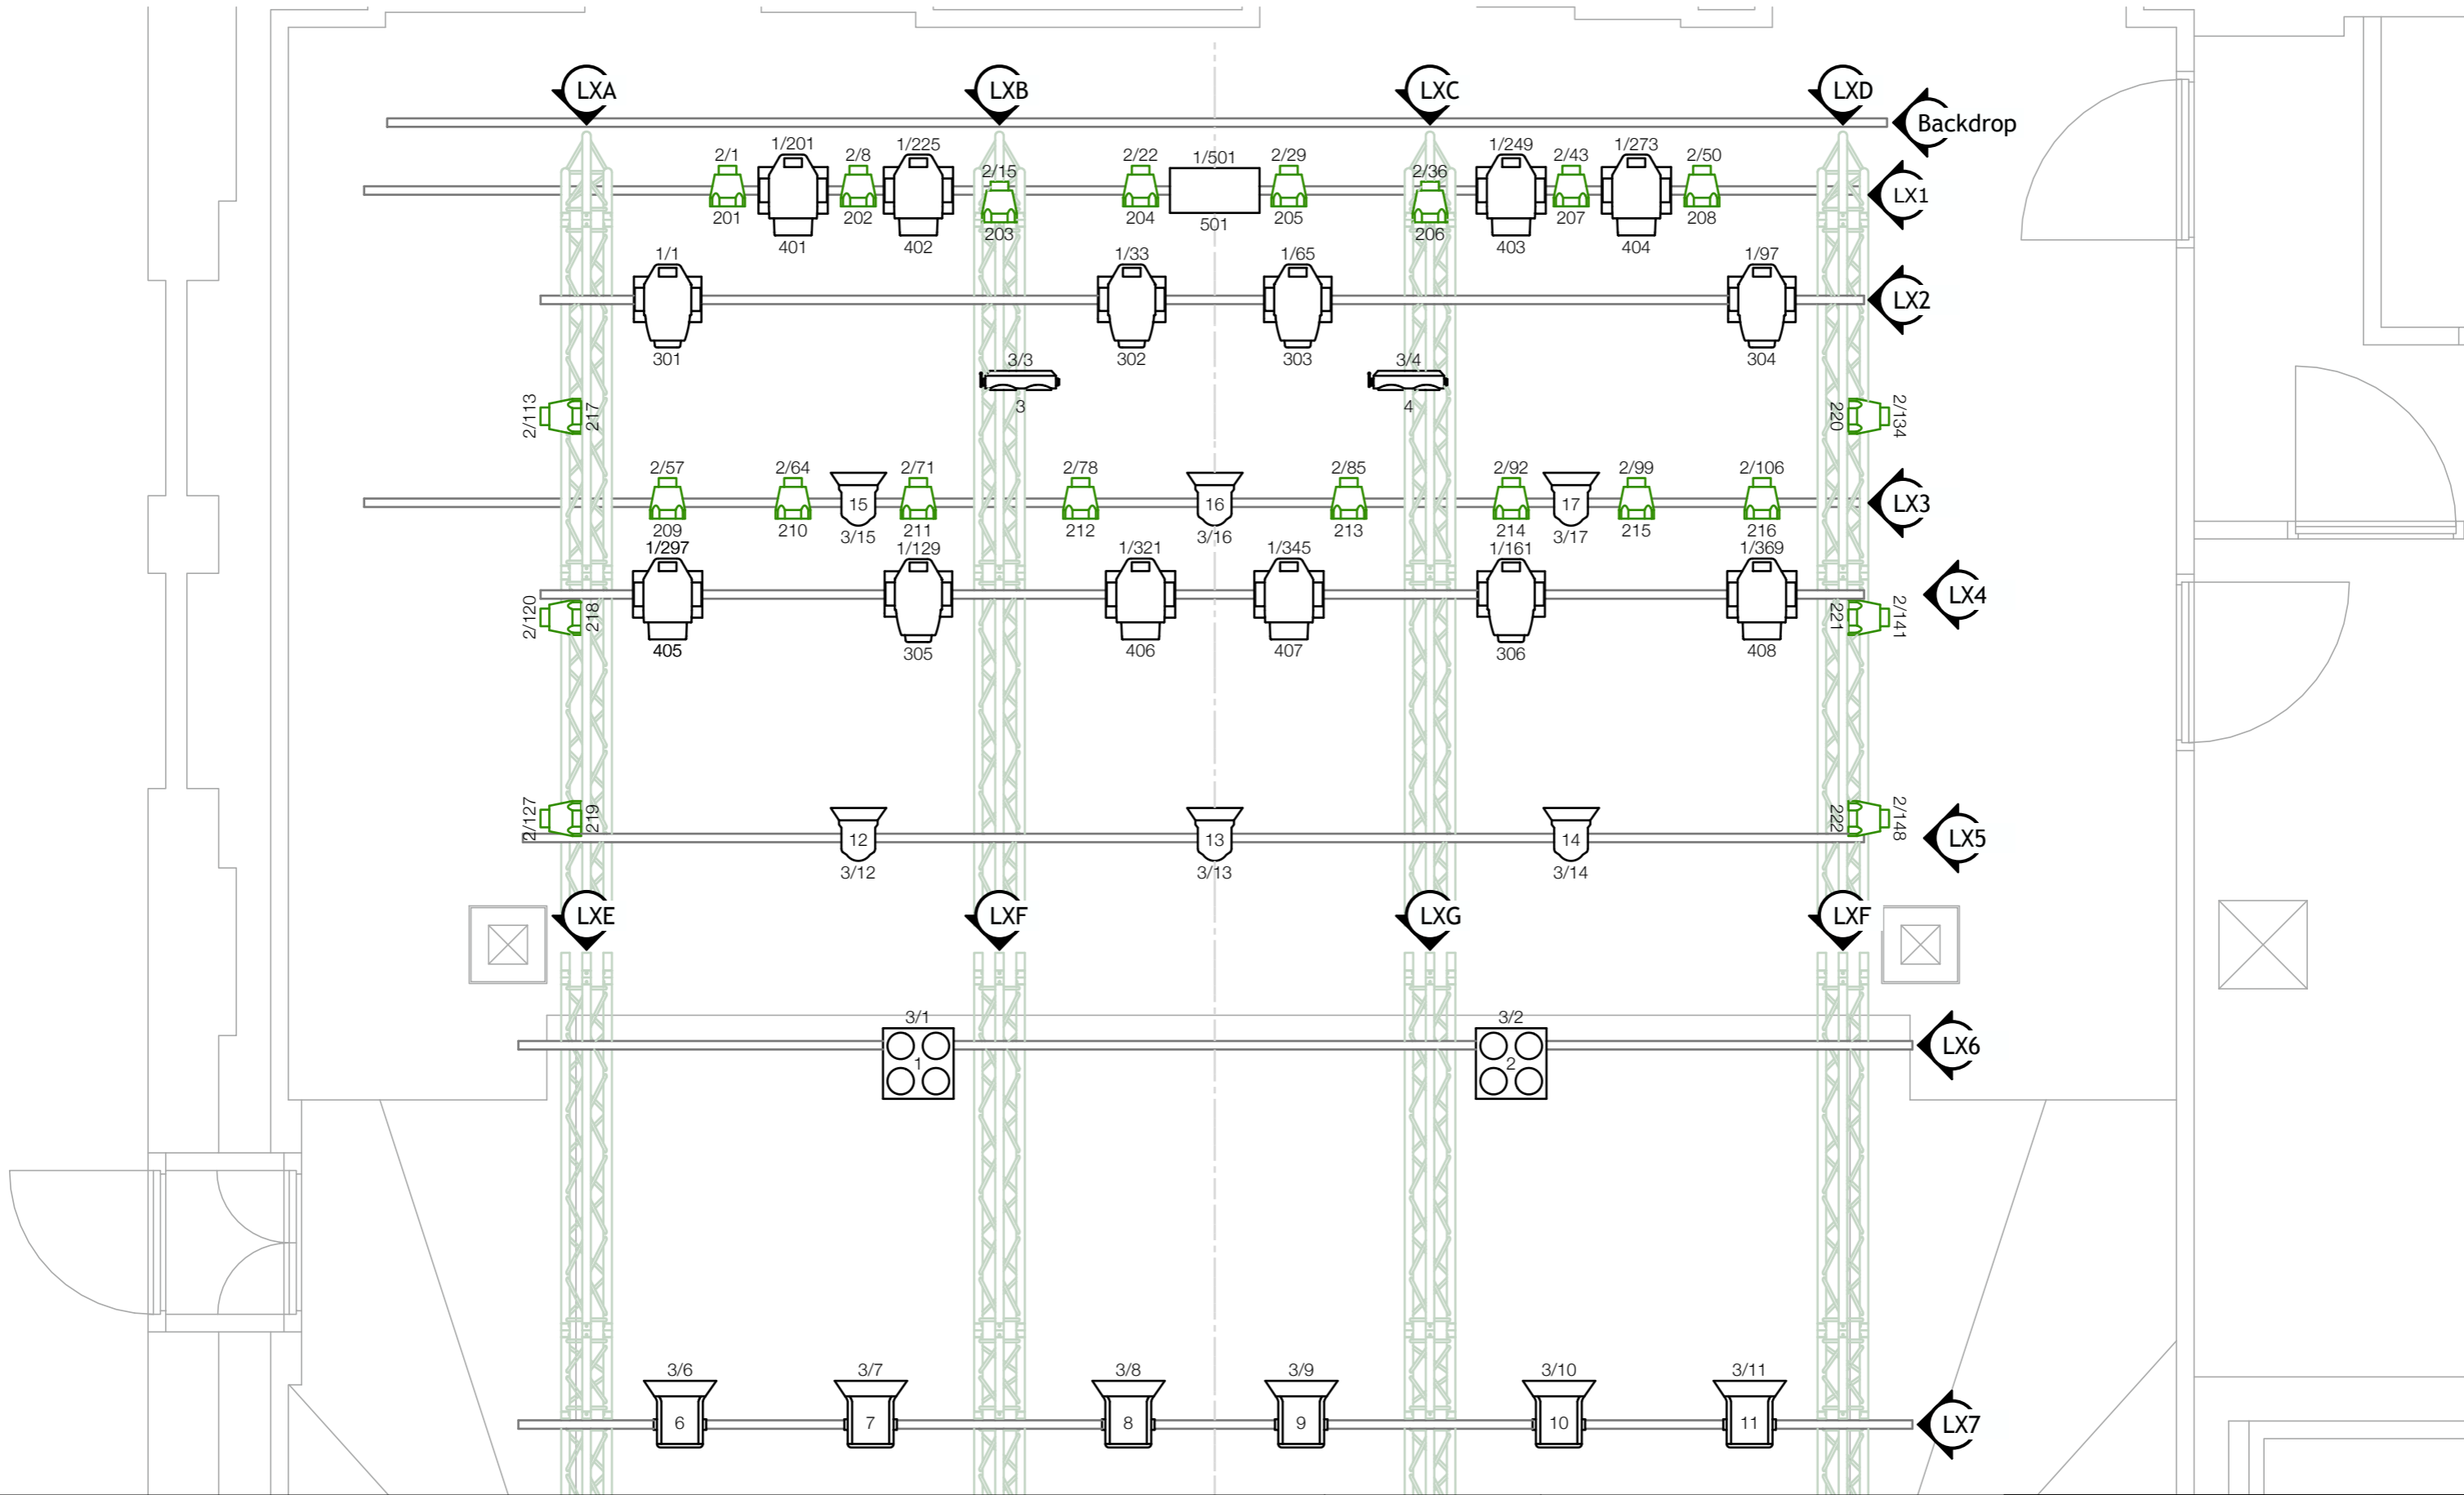


Robe Robin 300E Spot 301 1/1 6x	Robe Robin 300E Beam 401 1/201 8x	Showtec Spectral M800 Q4 Tour 201 2/1 30x	Luci Della Ribalta Nota f1200 Plus 3/6 6x	Eurolite Theatre Spot 500 3/12 6x	Showtec Stage Blinder 4 3/1 6x	Eurolite Audience Blinder x 2 3/3 2x	Martin Atomic 3000 501 1/501 1x	Look Unique 2.1 551 4/511 1x
---	---	---	--	--	---	---	---	--







Technical Specs

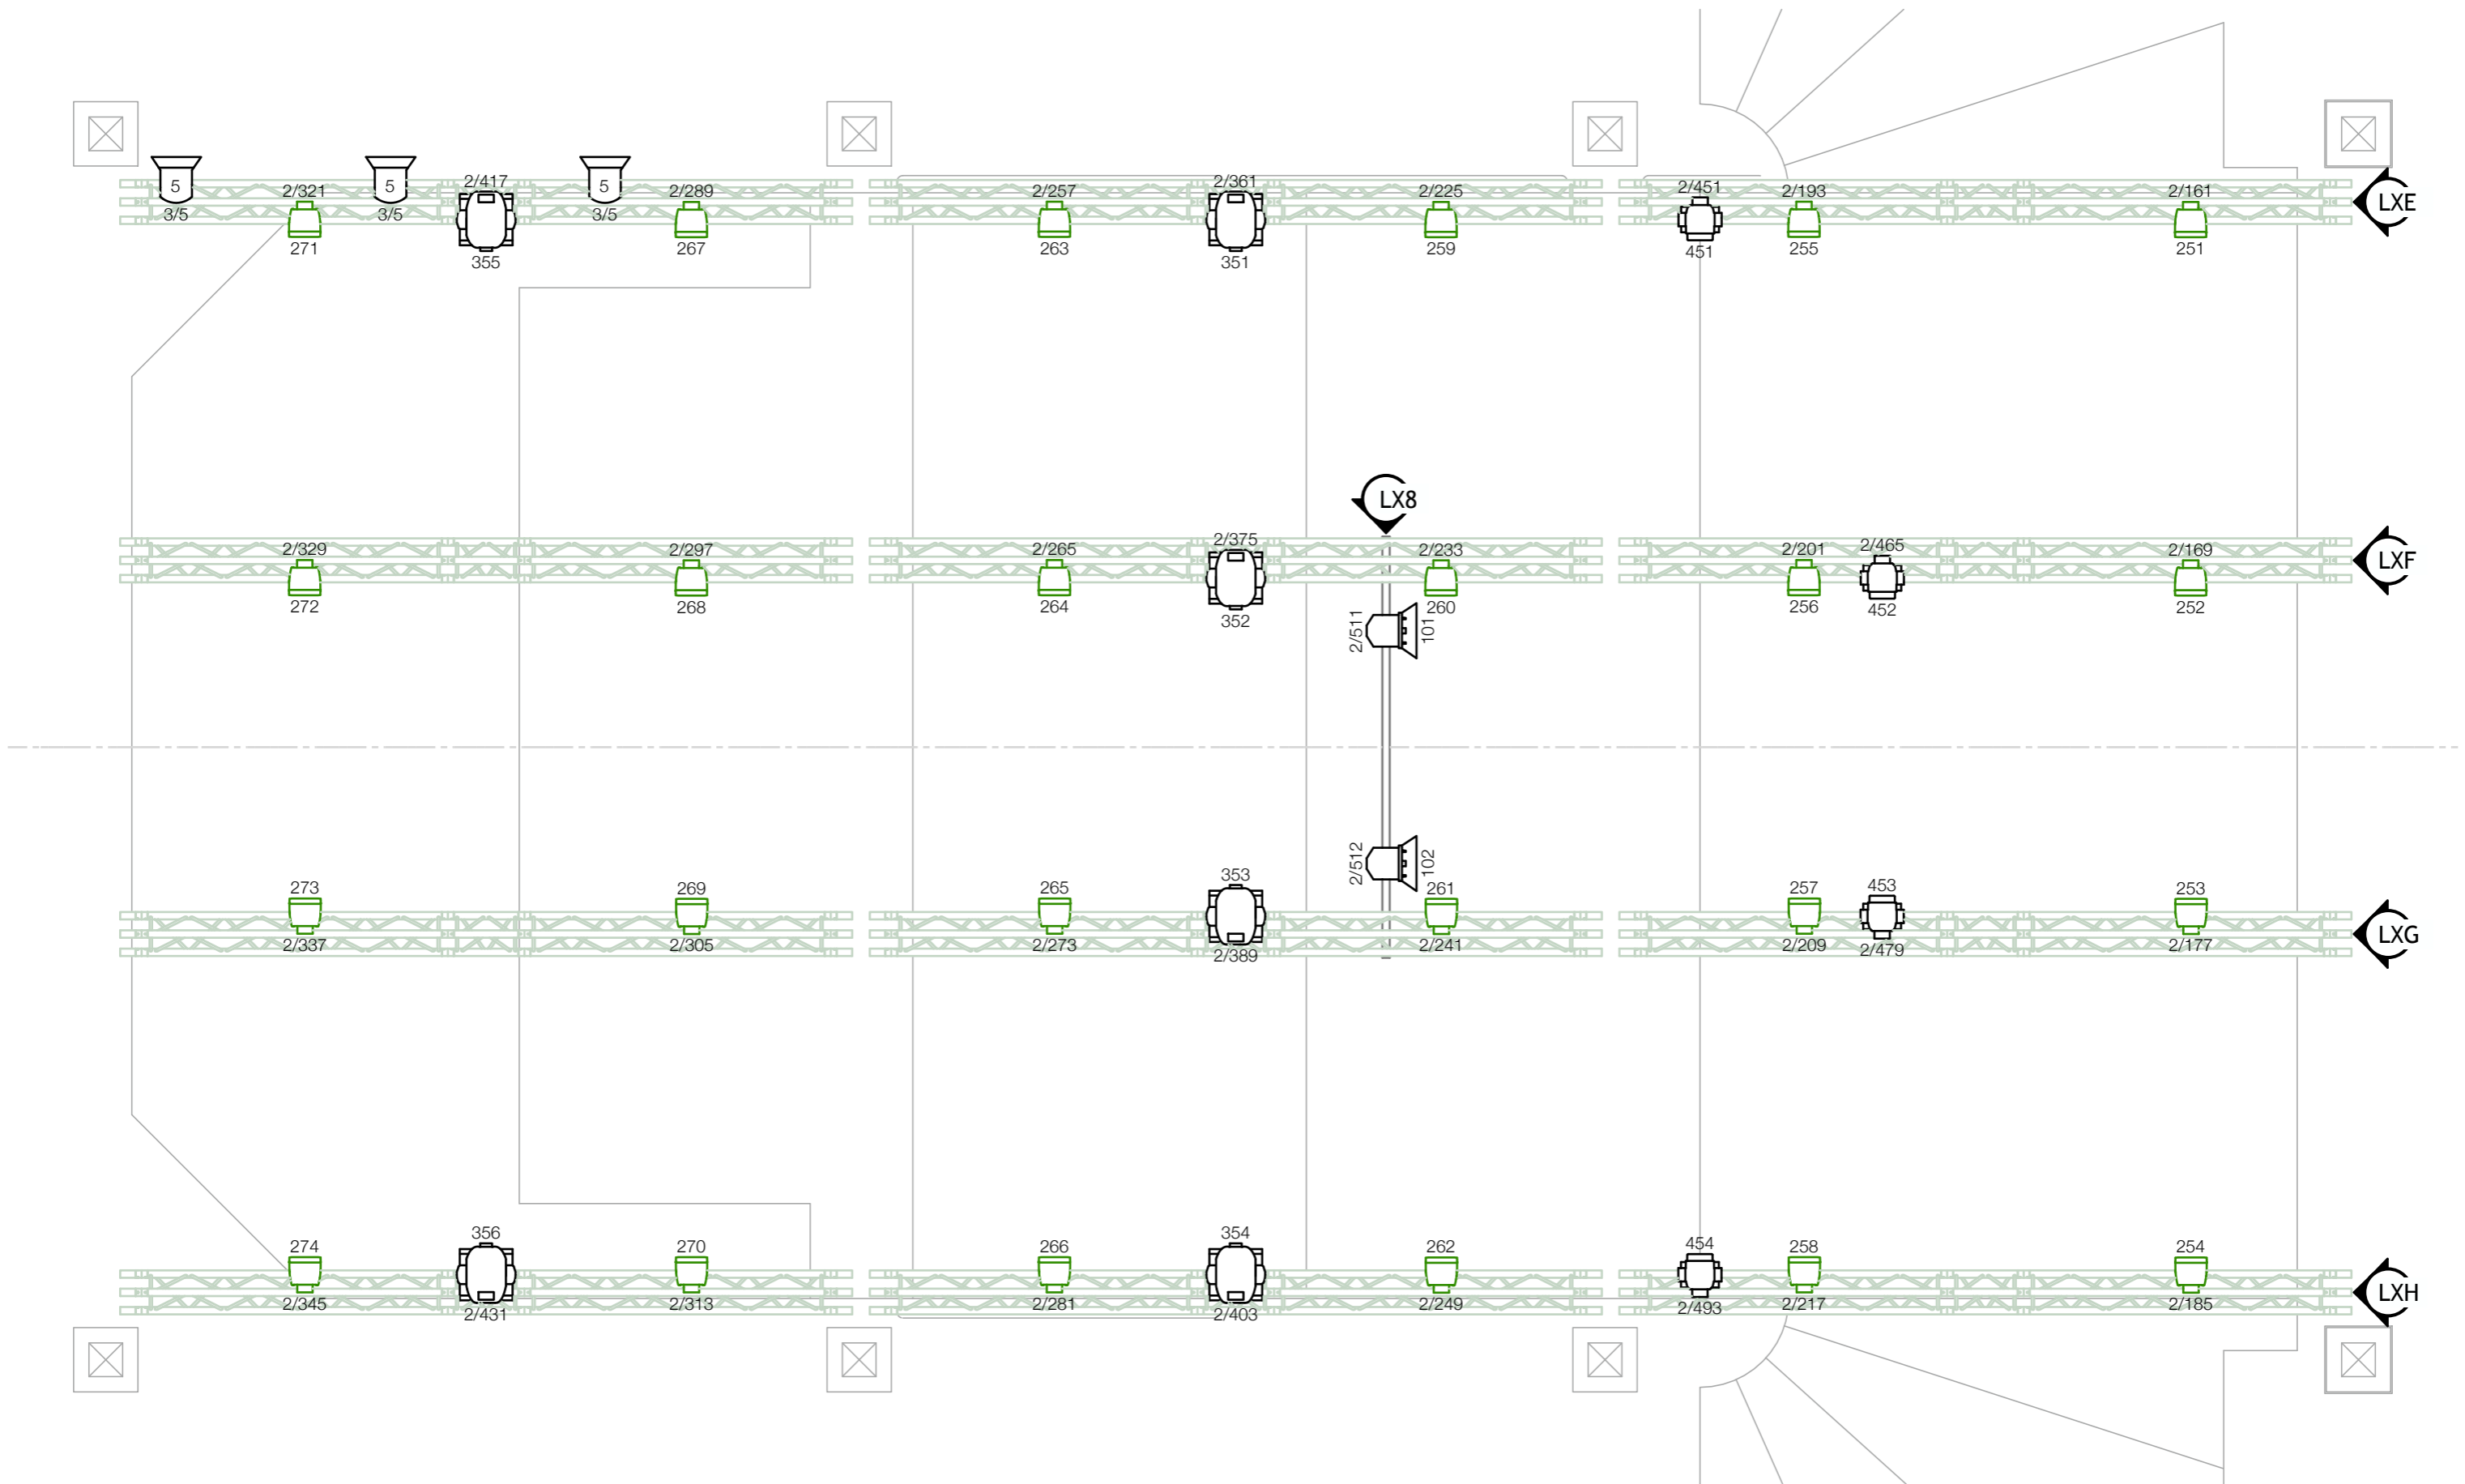
Stage Lights

Willem Twee muziek en beeldende kunst
 Boschveldweg 473, 5211VK 's-Hertogenbosch
 www.willem-twee.nl

Venue	Willem Twee Poppodium	Sheet Number	04
Drawn By	Martin van Staveren	Room	Main Hall
Designer	Stagelight	Scale	1:35
		Page	A3
		Unit	m
		Date	11-11-25
File	WillemTwee-MainHall-TechSpecs-2025.skp		
Willem Twee Poppodium			



Martin MAC 250 Krypton  351 Count: 6 DMX CH: 14	Chauvet Rogue R1 BeamWash  451 Count: 4 DMX CH: 14	Chauvet COLORdash Par-H7 IP  251 Count: 24 DMX CH: 8	Chauvet EVE F-50Z  101 Count: 2 DMX CH: 1	Beglec Theatre Spot 500 - Single Patch  5 Count: 3 DMX CH: 1		Technical Specs Hall Lights	Venue Willem Twee Poppodium Drawn By Martin van Staveren Designer Stagelight Scale 1:40 Page A3 Unit m Date 11-11-25 File WillemTwee-MainHall-TechSpecs-2025.skp	Sheet Number 05 Room Main Hall
Willem Twee muziek en beeldende kunst Boschveldweg 473, 5211VK 's-Hertogenbosch www.willem-twee.nl						Willem Twee Poppodium		

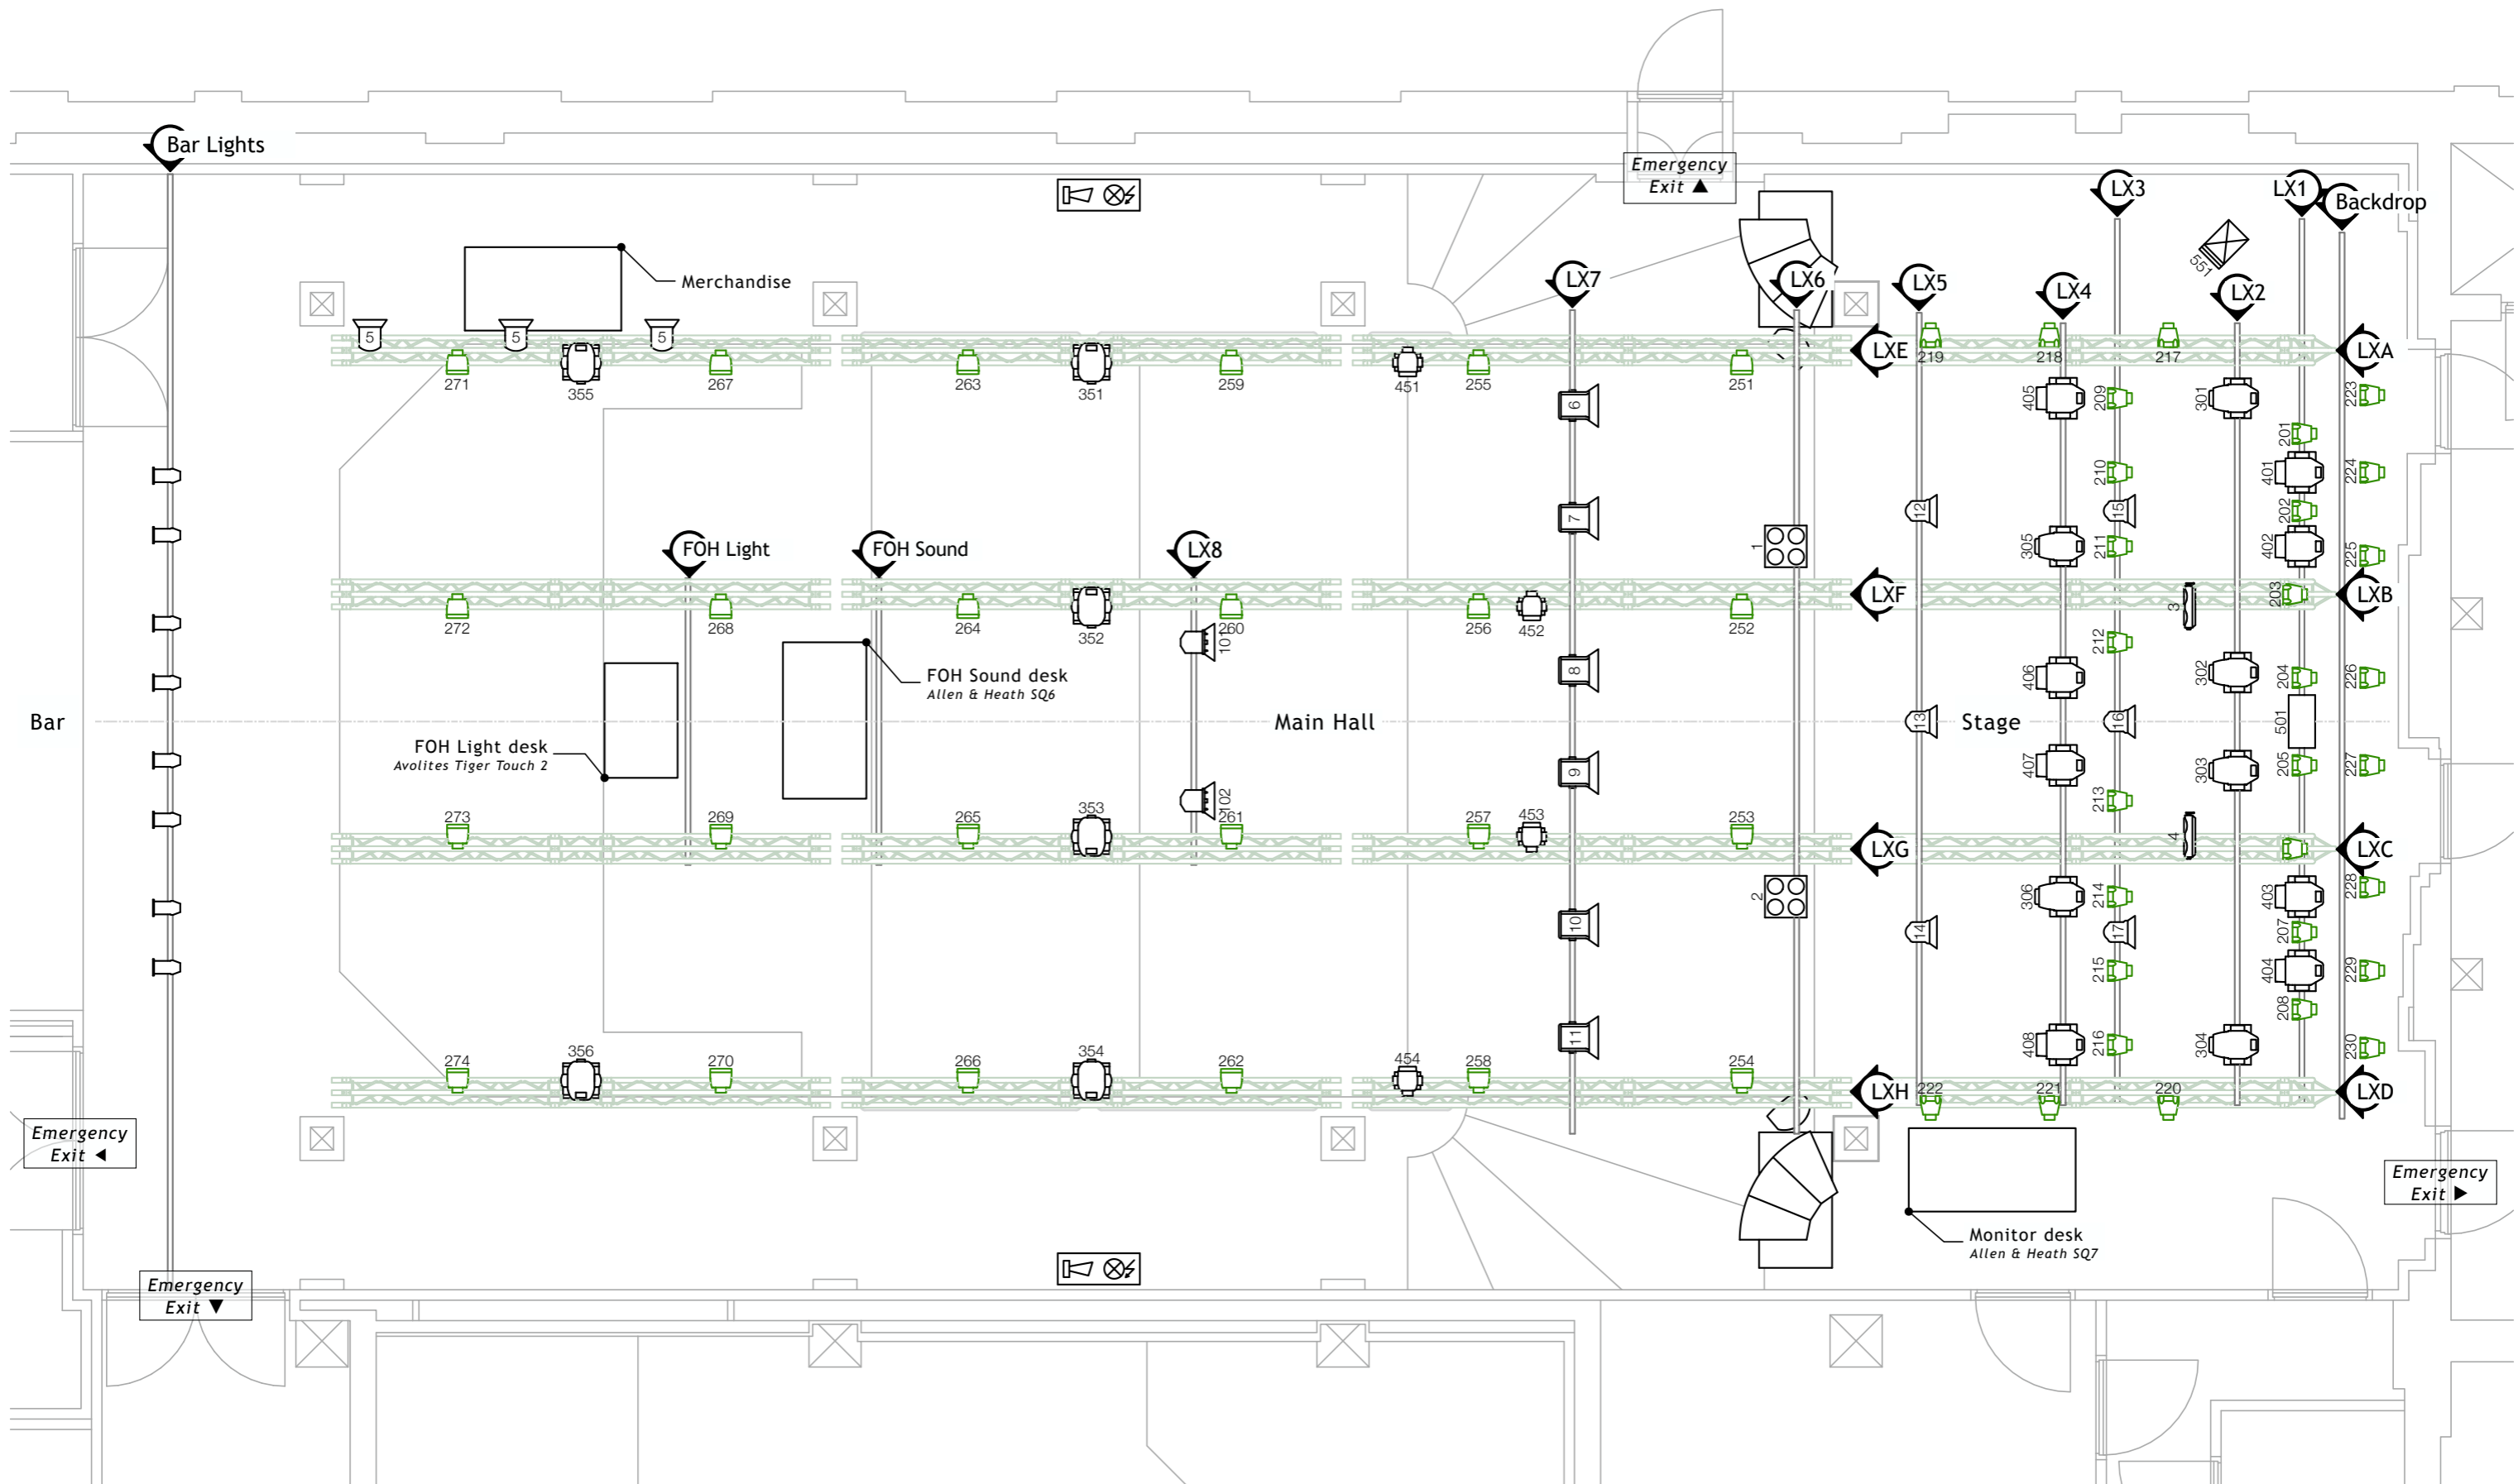


PAR 20 LED 15W 45° Dimable	Slow Whoop combined with Flash light
 Count: 8 DMX CH: -	 Count: 2
Controlled from the Bar	



Technical Specs
Overview Lights

Willem Twee muziek en beeldende kunst
 Boschveldweg 473, 5211VK 's-Hertogenbosch
 www.willem-twee.nl

Venue	Willem Twee Poppodium	Sheet Number	06
Drawn By	Martin van Staveren	Room	Main Hall
Designer	Stagelight	Scale	1:60
Page	A3	Unit	m
Date	11-11-25	File	WillemTwee-MainHall-TechSpecs-2025.skp
Willem Twee Poppodium			

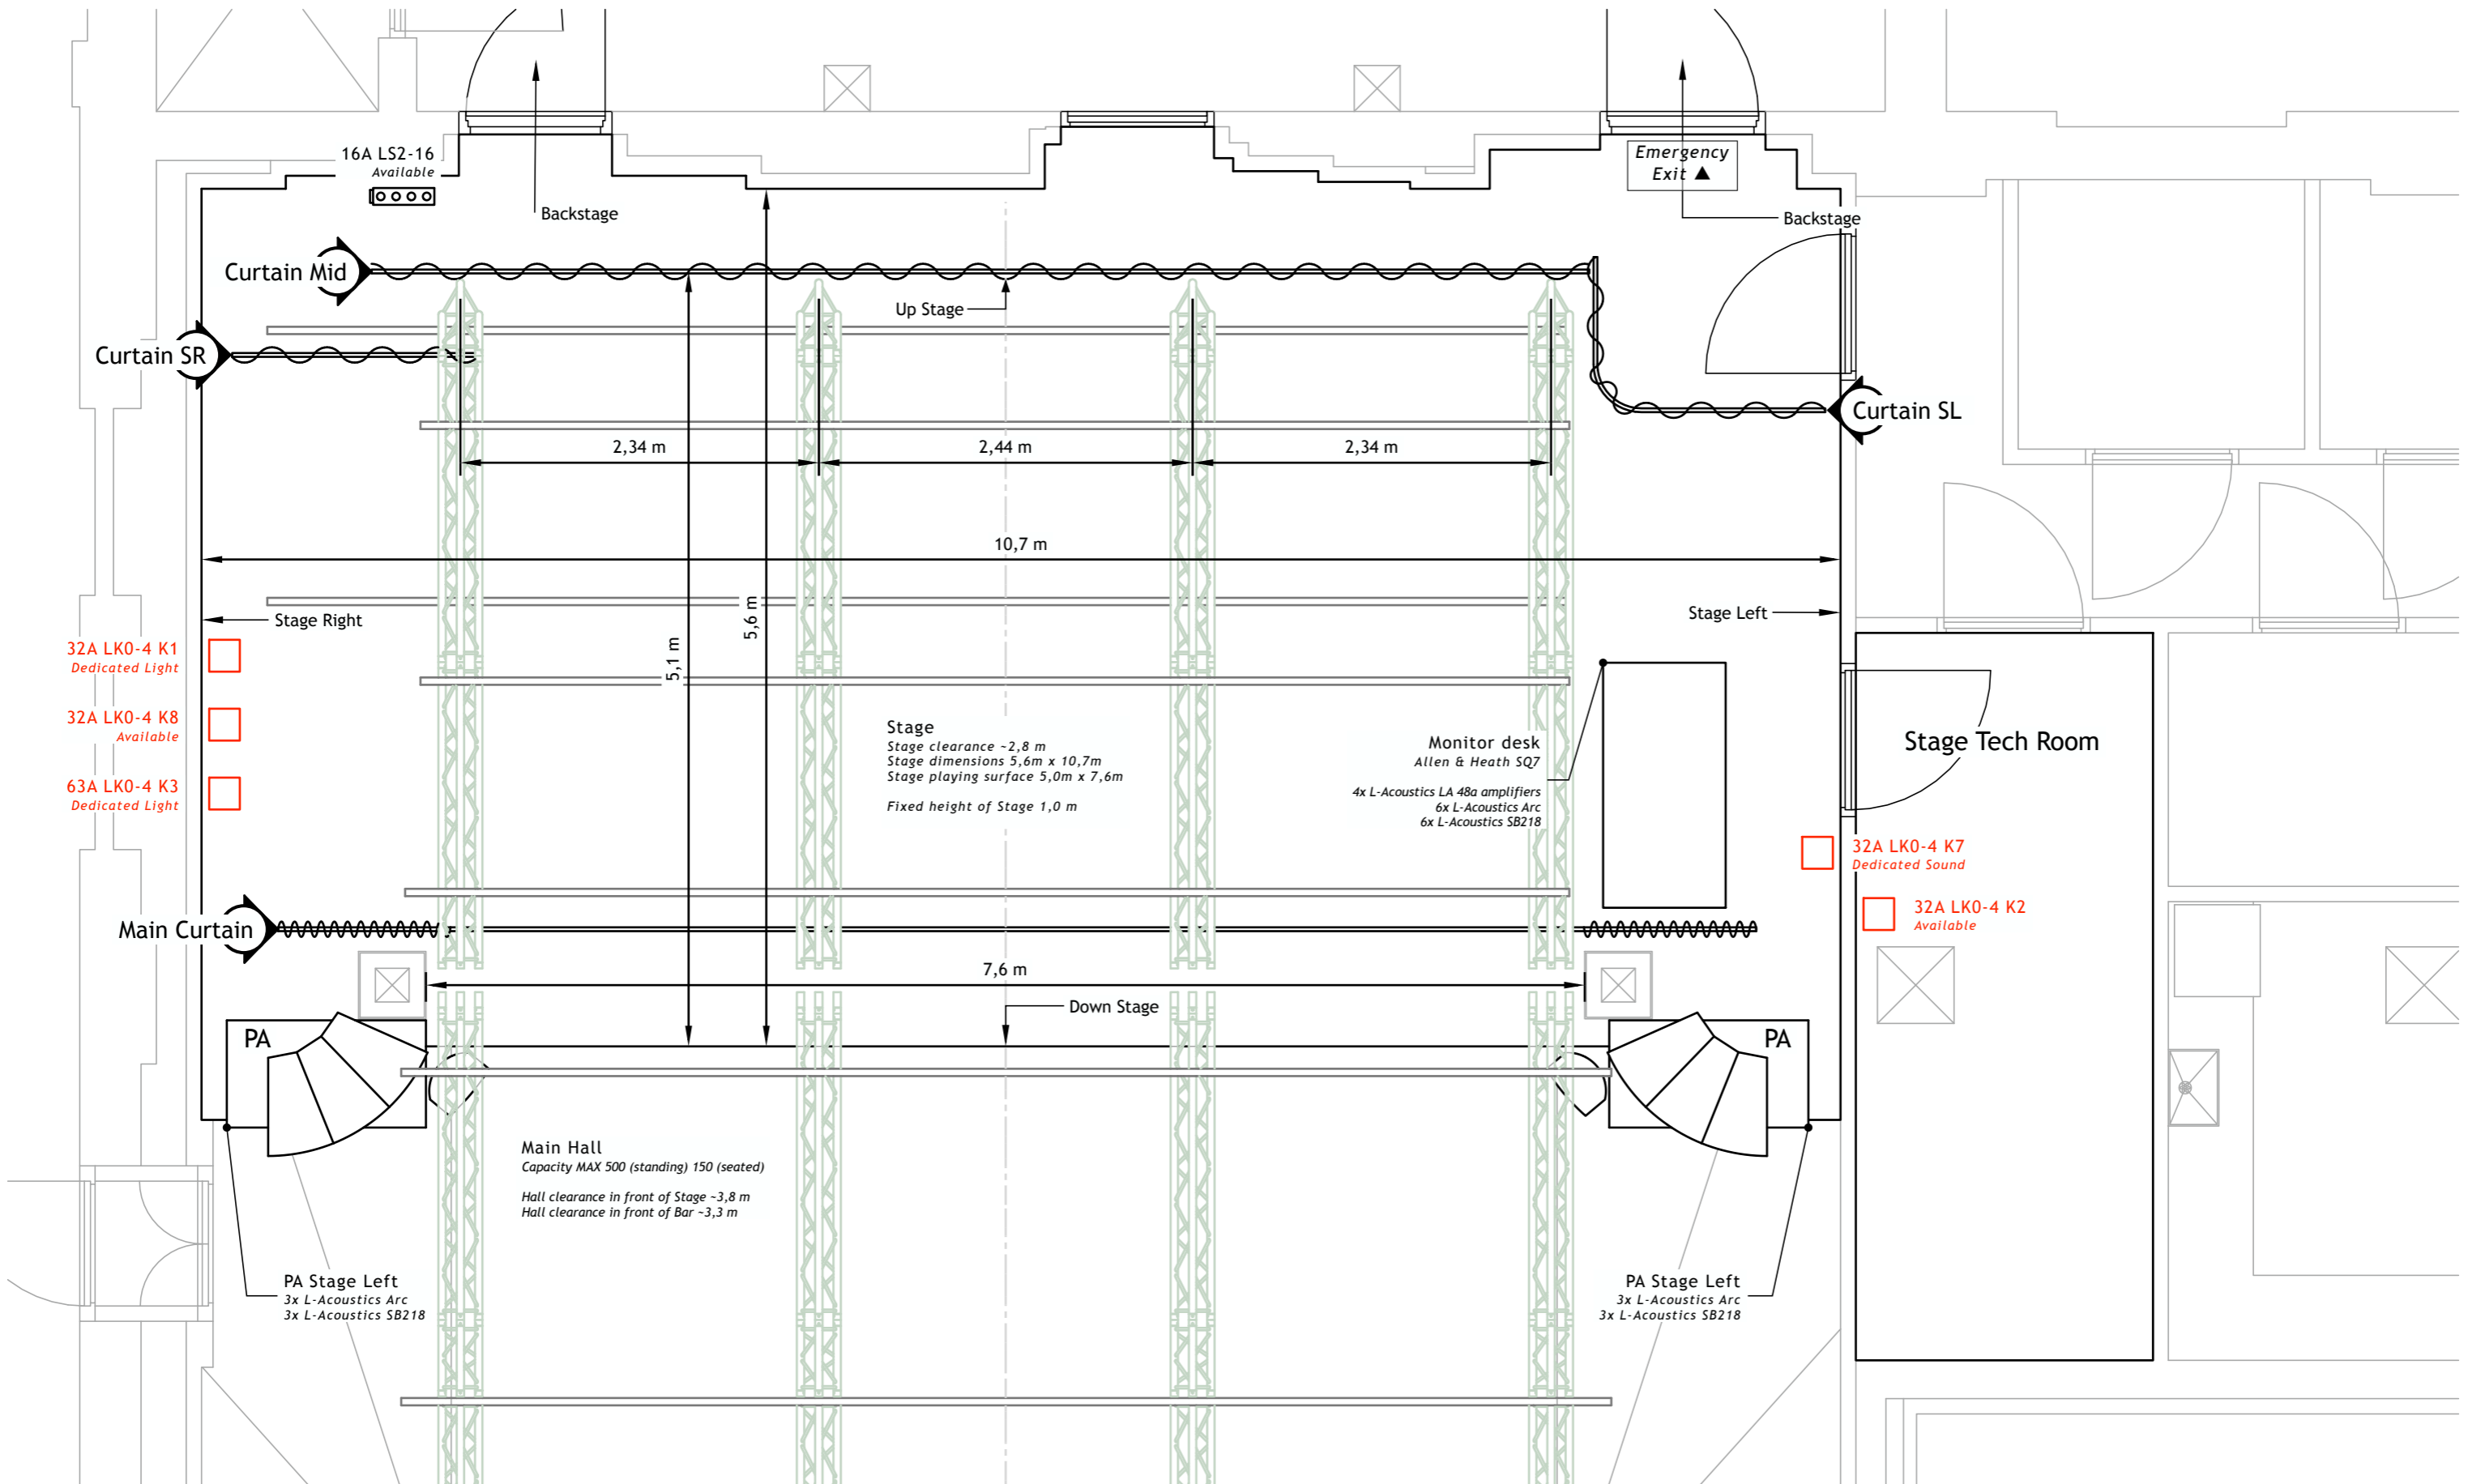





Technical Specs


Stage Info

Willem Twee muziek en beeldende kunst
Boschveldweg 473, 5211VK 's-Hertogenbosch
www.willem-twee.nl

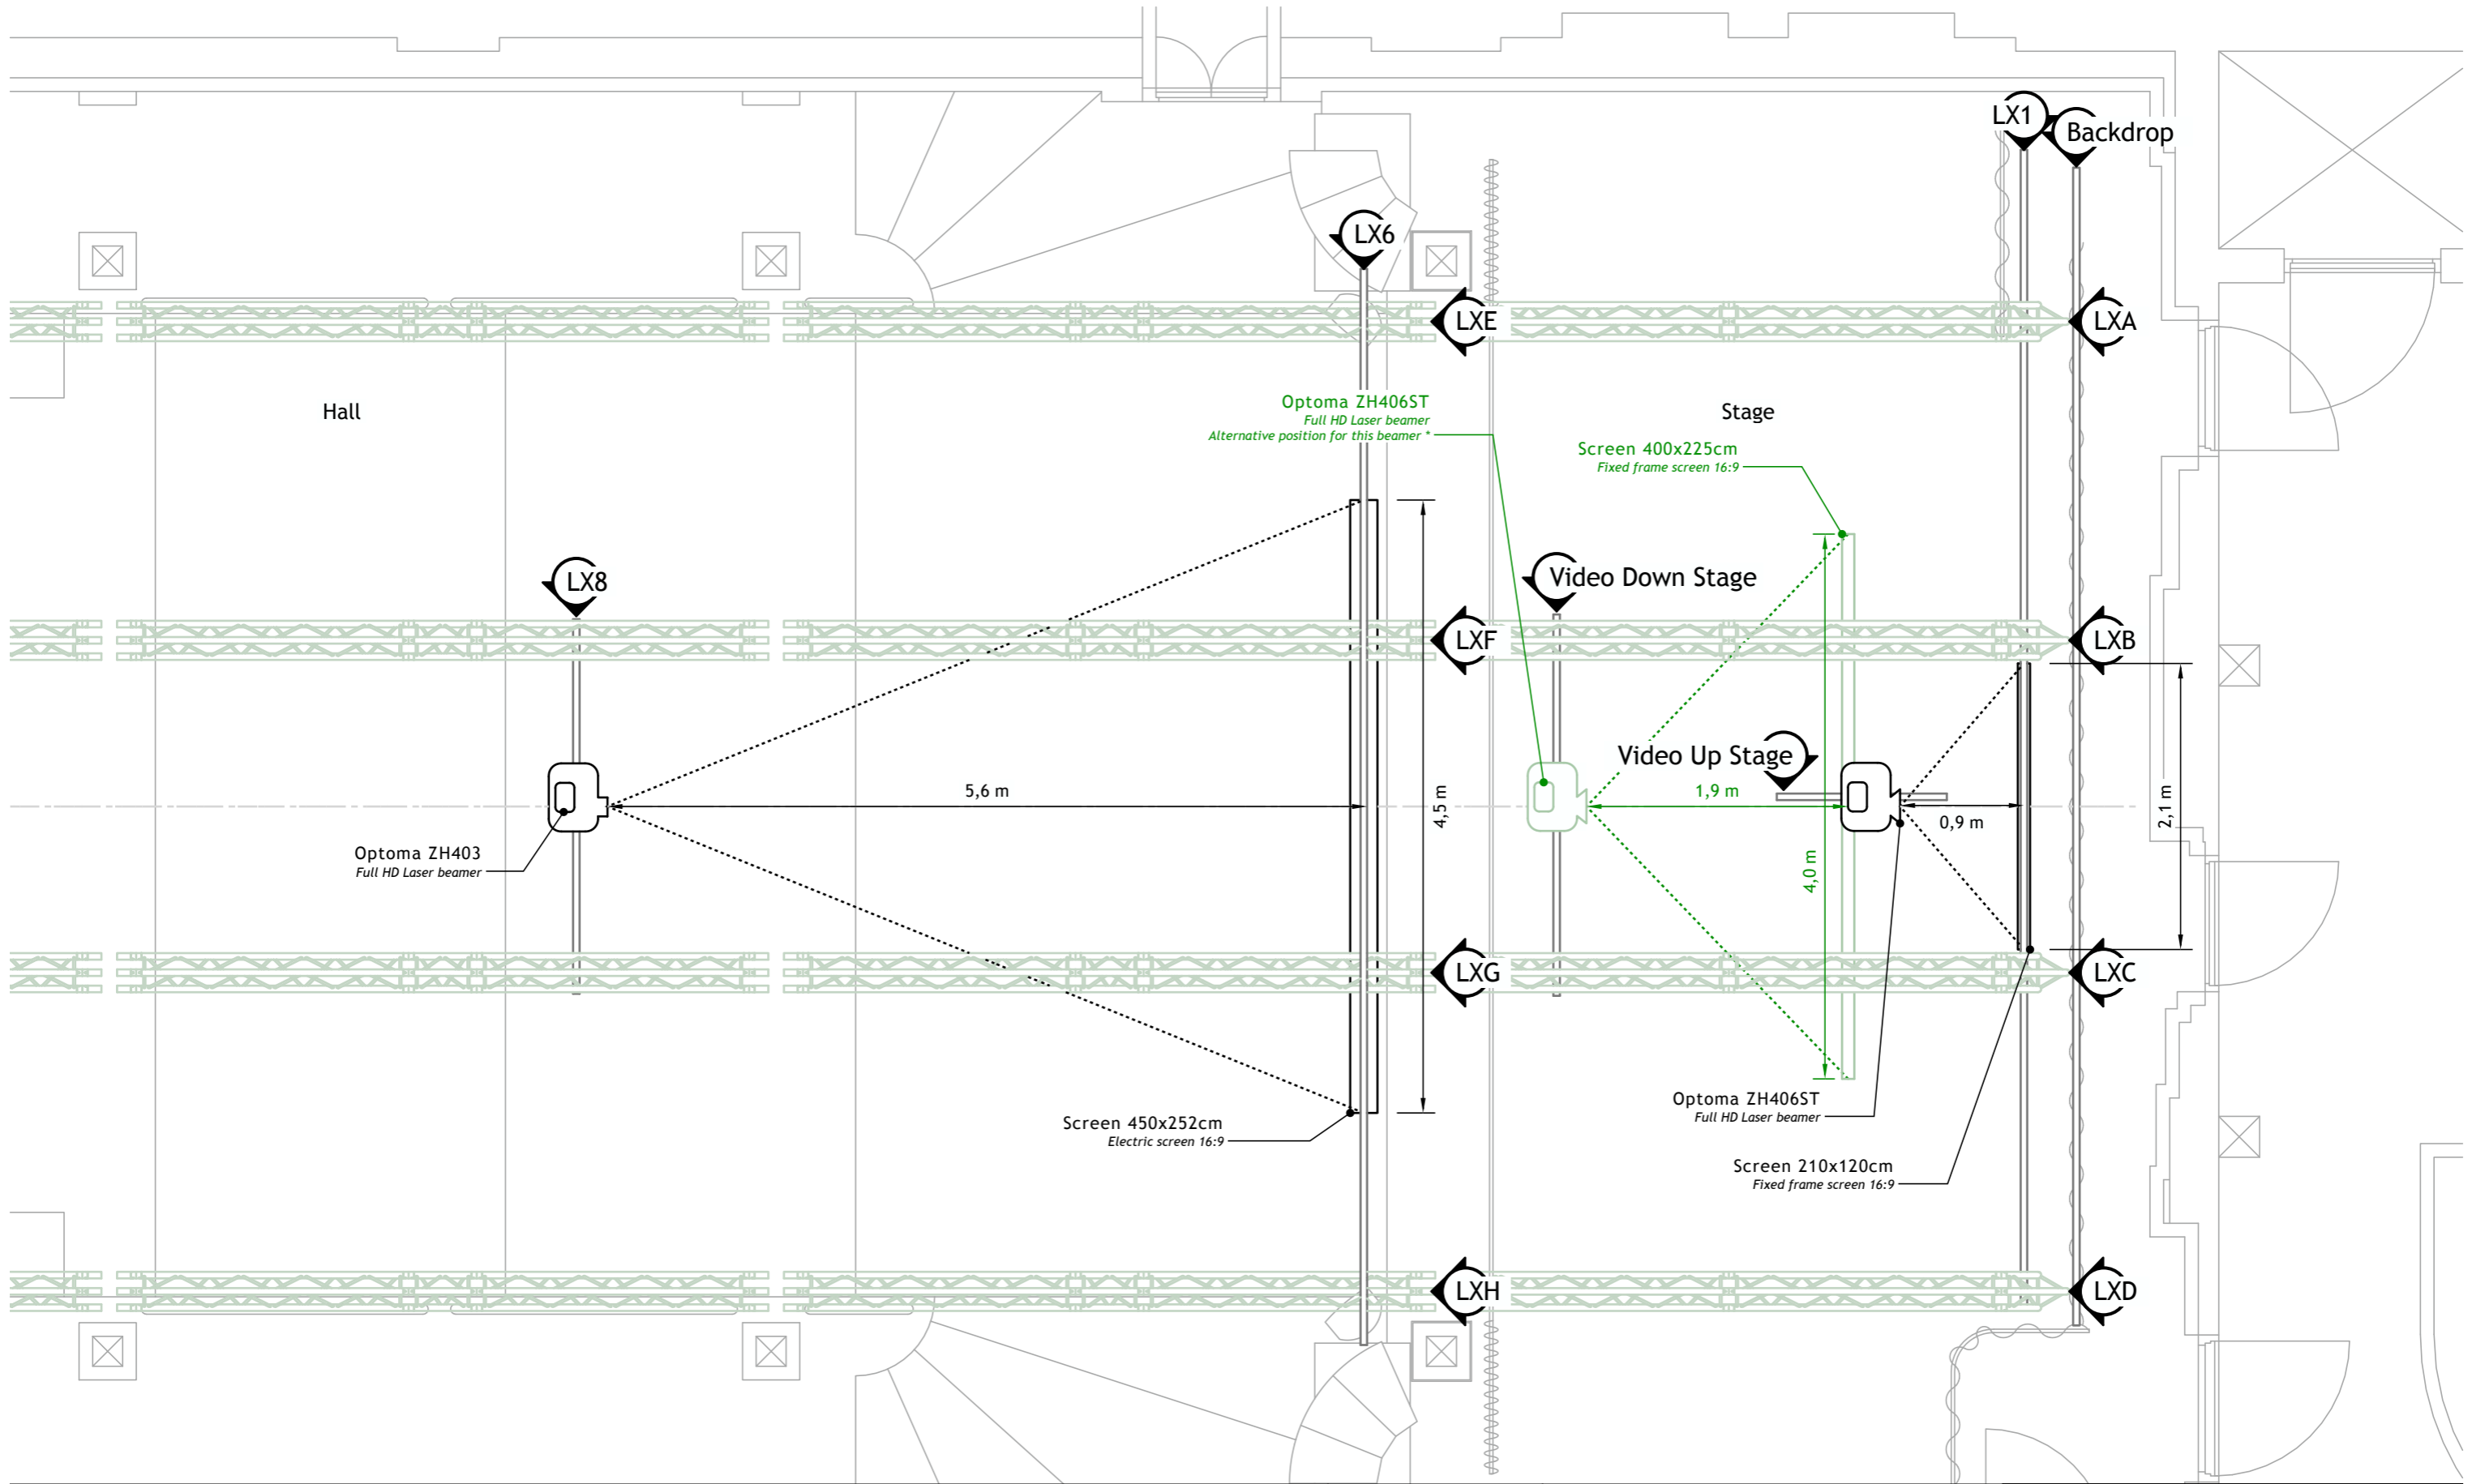Venue	Willem Twee Poppodium			Sheet Number	07
Drawn By	Martin van Staveren				
Designer	Stagelight	Room	Main Hall		
Scale	1:40	Page	A3	Unit	m
Date	11-11-25				
File	WillemTwee-MainHall-TechSpecs-2025.skp				
Willem Twee Poppodium					



<p>Optoma ZH403 Full HD Laser beamer</p>  <p>Count: 1 AR: 16:9 ANSI: 4000 lm</p>	<p>Optoma ZH406ST Full HD Laser beamer</p>  <p>Count: 1 AR: 16:9 ANSI: 4200 lm</p>		<h3>Technical Specs</h3> <h3>Video</h3> <p>Willem Twee muziek en beeldende kunst Boschveldweg 473, 5211VK 's-Hertogenbosch www.willem-twee.nl</p>	<p>Venue Willem Twee Poppodium</p>	<p>Sheet Number</p>
<p>Drawn By Martin van Staveren</p>	<p>08</p>				
<p>Designer Stagelight</p>	<p>Room Main Hall</p>				
<p>Scale 1:45</p>	<p>Page A3</p>	<p>Unit m</p>	<p>Date 11-11-25</p>		
<p>File WillemTwee-MainHall-TechSpecs-2025.skp</p>		<p>Willem Twee Poppodium</p>			

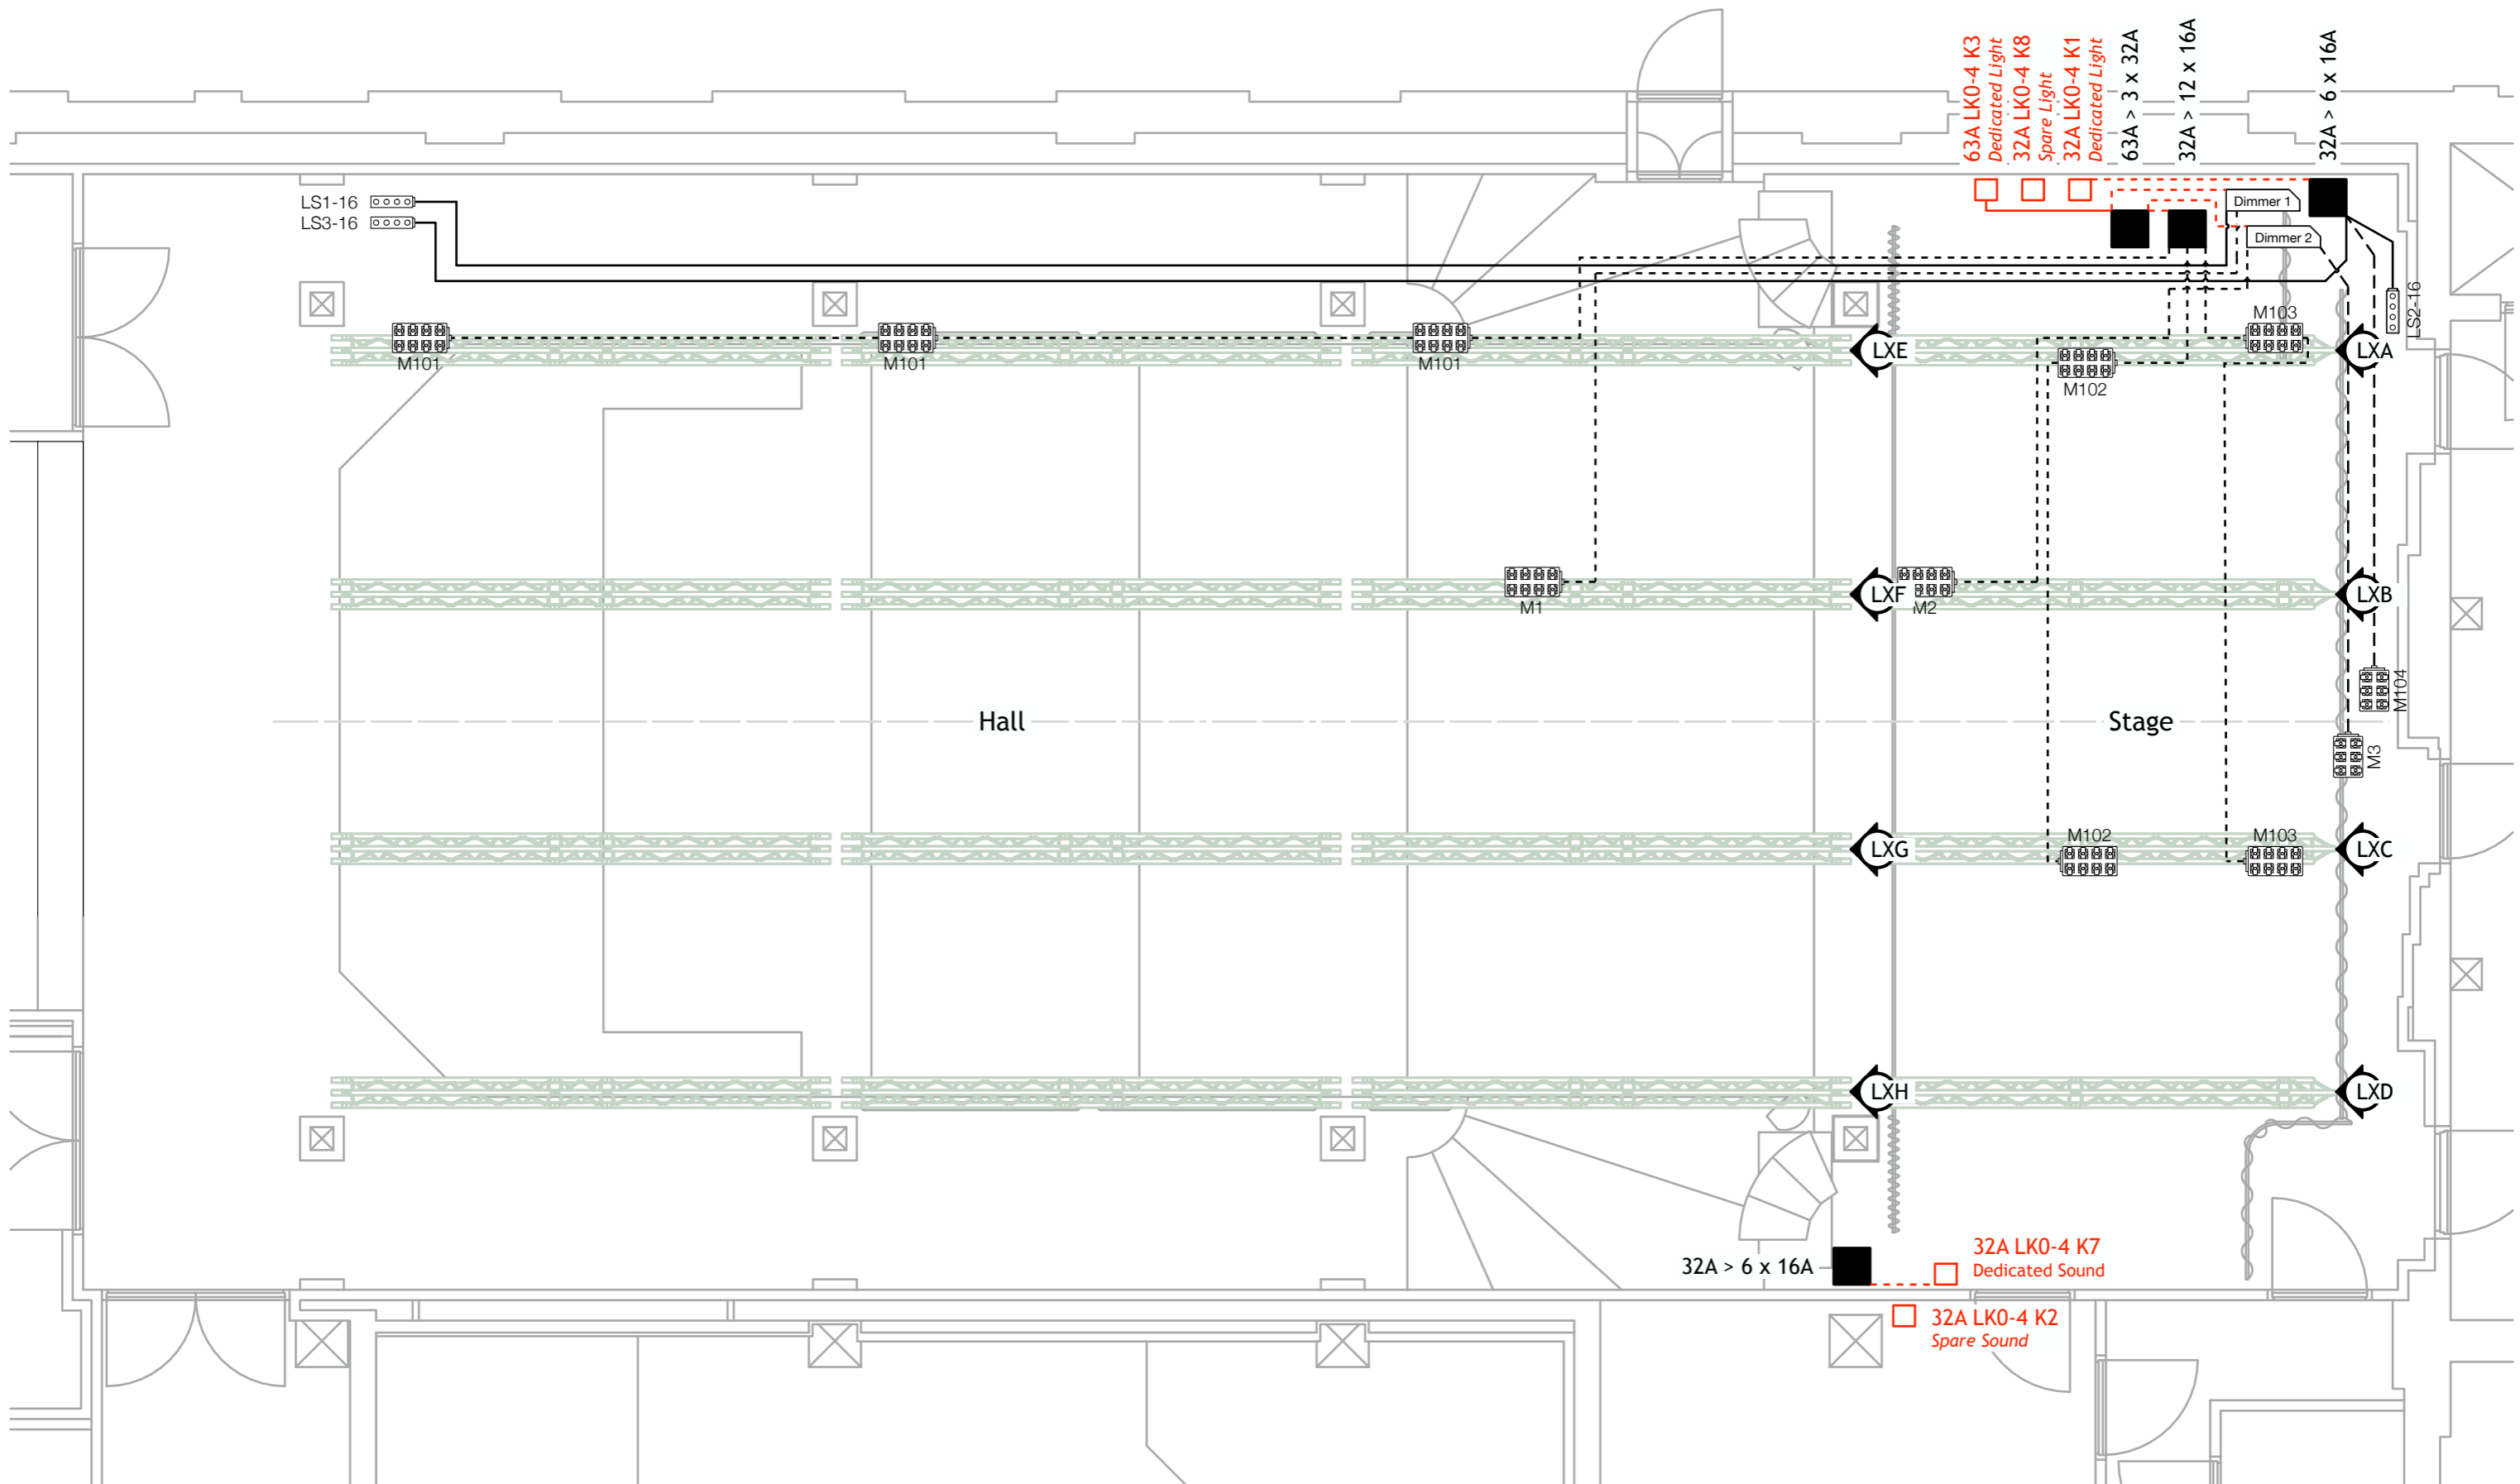

Three-Phase Power Connection Count: 5 	Power Distribution Box Count: 4 	6-way Breakout box Count: 2 	8-way Breakout box Count: 9 	4-way Power Strip Count: 3 	Lightec SP12 DMX Count: 2 		Technical Specs		Venue Willem Twee Poppodium Sheet Number 09
Overview Power							Drawn By Martin van Staveren Designer Stagelight Scale 1:60 Page A3 Unit m Date 11-11-25 File WillemTwee-MainHall-TechSpecs-2025.skp	Room Main Hall	
Willem Twee muziek en beeldende kunst Boschveldweg 473, 5211VK 's-Hertogenbosch www.willem-twee.nl						Willem Twee Poppodium			